


Pohled východ

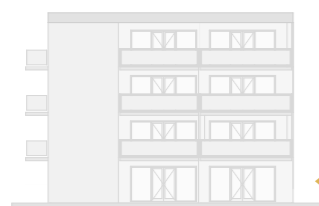

Pohled sever





Pohled západ



◀ 2.NP ▶

Umístění bytu na 2.NP

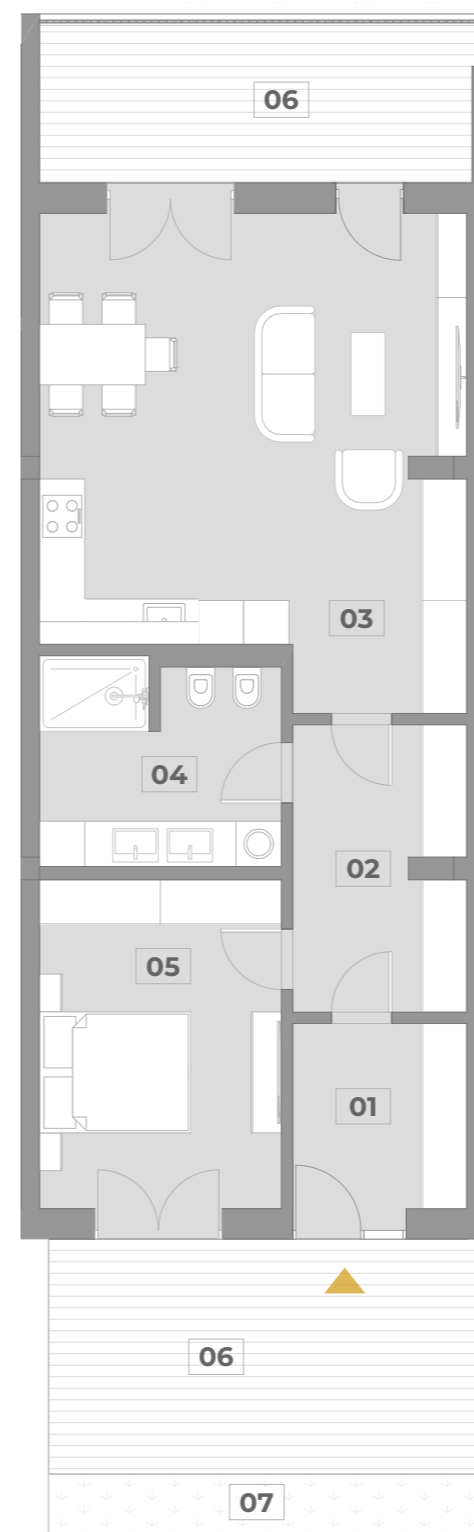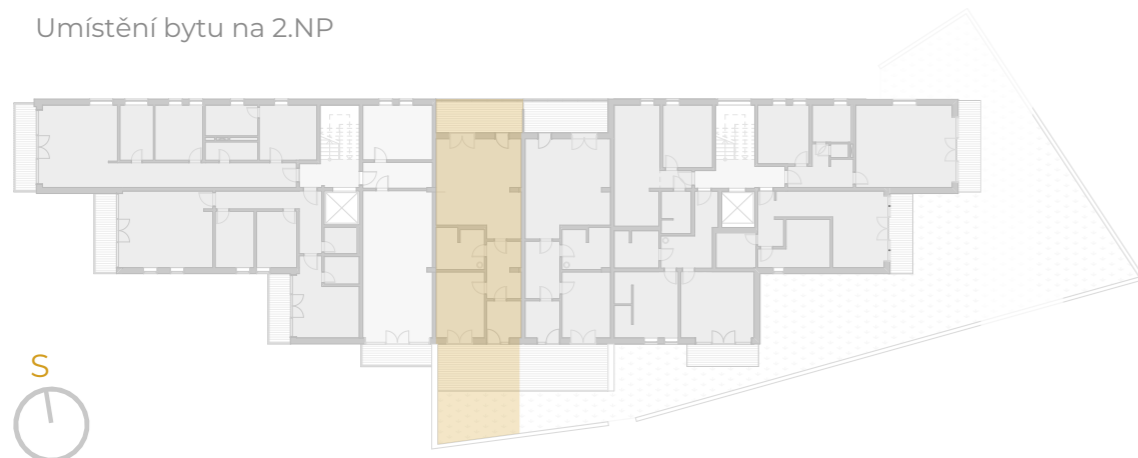

1m 5m



- 01 Chodba
- 02 Komora
- 03 Pokoj + Kuchyně
- 04 Koupelna
- 05 Ložnice

Podlahová plocha bytu	70,03 m <sup>2</sup>
06 Terasa	17,54 m <sup>2</sup>
07 Zahrada	25,0 m <sup>2</sup>

V nabídce je dále možnost přikoupení vnitřního garážového stání a skladu v 1.PP.

Základní vybavení: omítky, výmalba, okna s přípravou pro venkovní žaluzie, dveře bytové, vchodové i vnitřní obložkové, podlahové vytápění s místní regulací, rozvod teplé a studené vody, elektroinstalace, uzavřená, přípojka STA a LAN, elektrický domovník s kamerou.

