



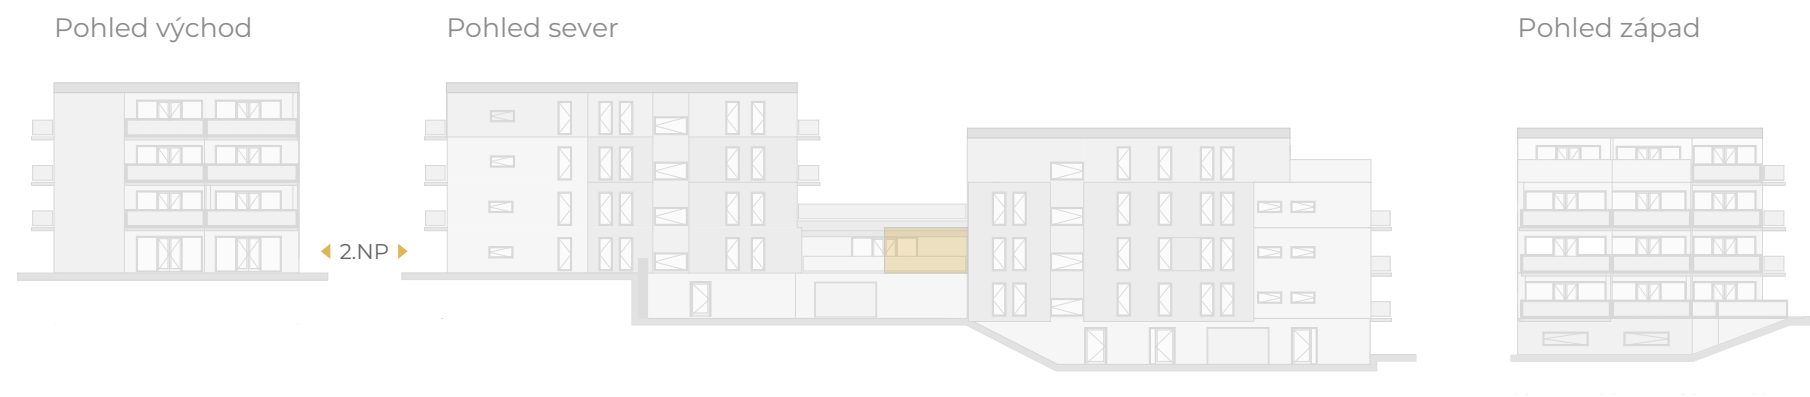

Umístění bytu na 2.NP

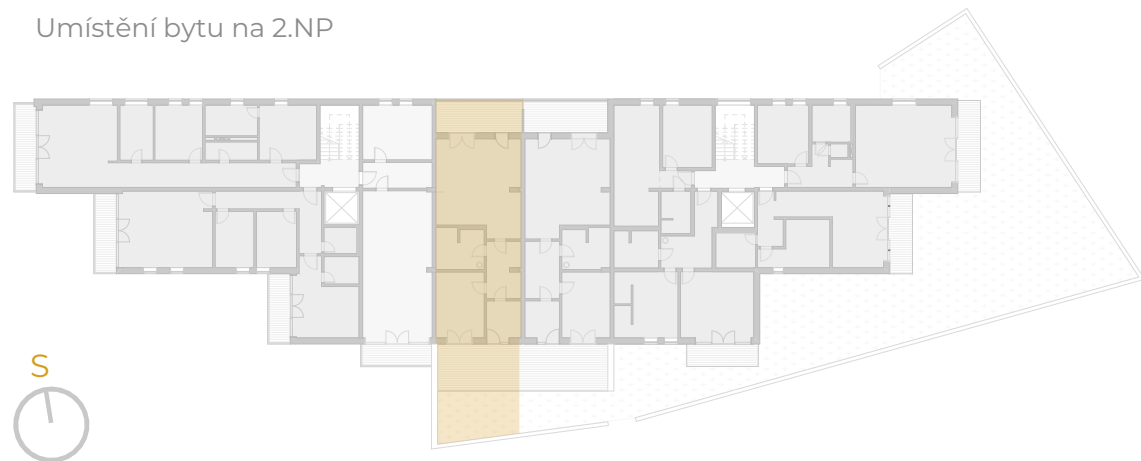

- 01 Chodba
- 02 Komora
- 03 Pokoj + Kuchyně
- 04 Koupelna
- 05 Ložnice

	Podlahová plocha bytu	70,03 m ²
06	Terasa	17,54 m ²
07	Zahrada	25,0 m ²

V nabídce je dále možnost přikoupení vnitřního garážového stání a skladu v 1.PP.

Základní vybavení: omítky, výmalba, okna s přípravou pro venkovní žaluzie, dveře bytové, vchodové i vnitřní obložkové, podlahové vytápění s místní regulací, rozvod teplé a studené vody, elektroinstalace, uzavřená, přípojka STA a LAN, elektrický domovník s kamerou.

