



Pohled východ

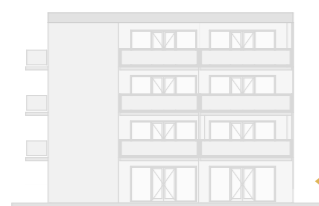

Pohled sever



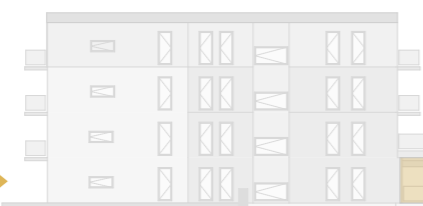


Pohled západ



◀ 2.NP ▶

Umístění bytu na 2.NP

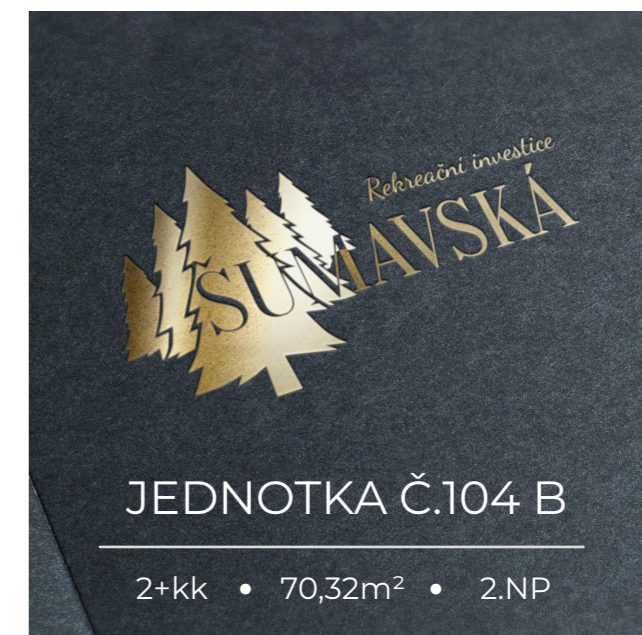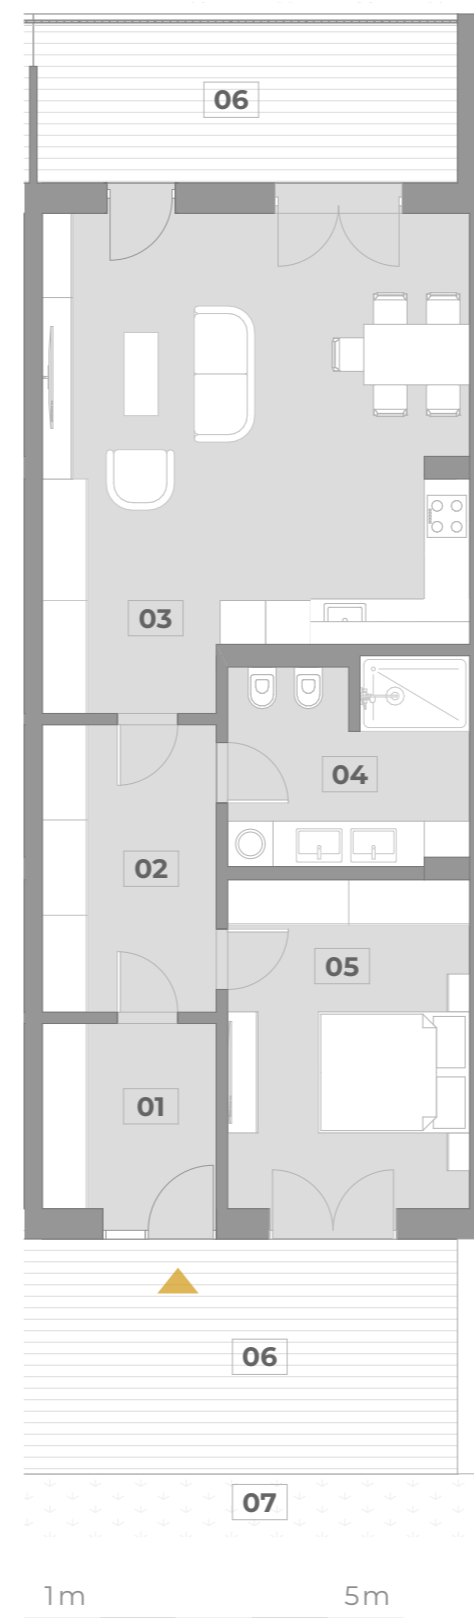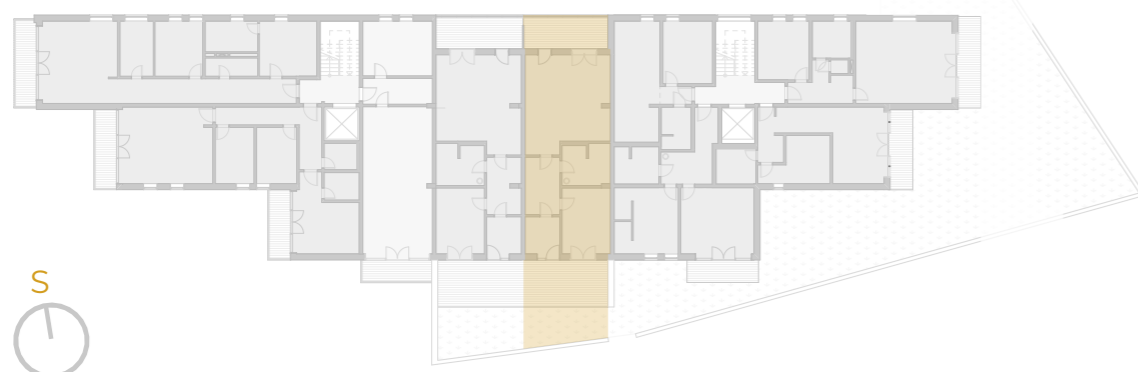

## JEDNOTKA Č.104 B

2+kk • 70,32m<sup>2</sup> • 2.NP

- 01 Chodba
- 02 Komora
- 03 Pokoj + Kuchyně
- 04 Koupelna
- 05 Ložnice

Podlahová plocha bytu	70,32 m <sup>2</sup>
06 Terasa	17,54 m <sup>2</sup>
07 Zahrada	16,28 m <sup>2</sup>

V nabídce je dále možnost přikoupení vnitřního garážového stání a skladu v 1.PP.

Základní vybavení: omítky, výmalba, okna s přípravou pro venkovní žaluzie, dveře bytové, vchodové i vnitřní obložkové, podlahové vytápění s místní regulací, rozvod teplé a studené vody, elektroinstalace, uzavřená, přípojka STA a LAN, elektrický domovník s kamerou.

**HOME  
REAL  
ESTATE**

**EXKLUZIVNÍ  
PROJEZCE**