




Pohled východ

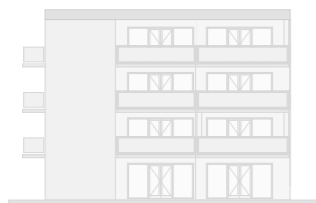

Pohled sever

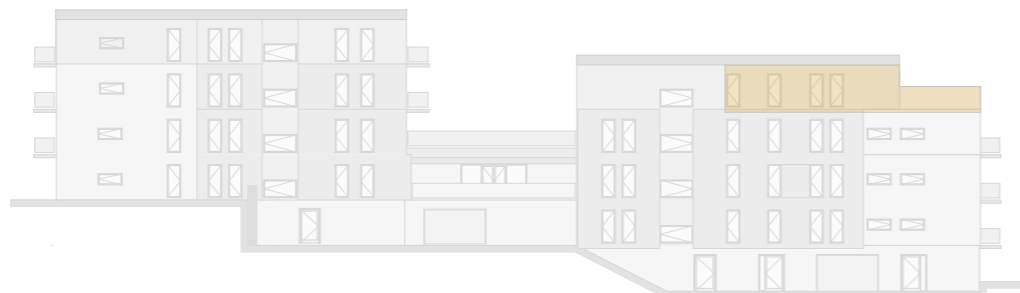

Pohled západ

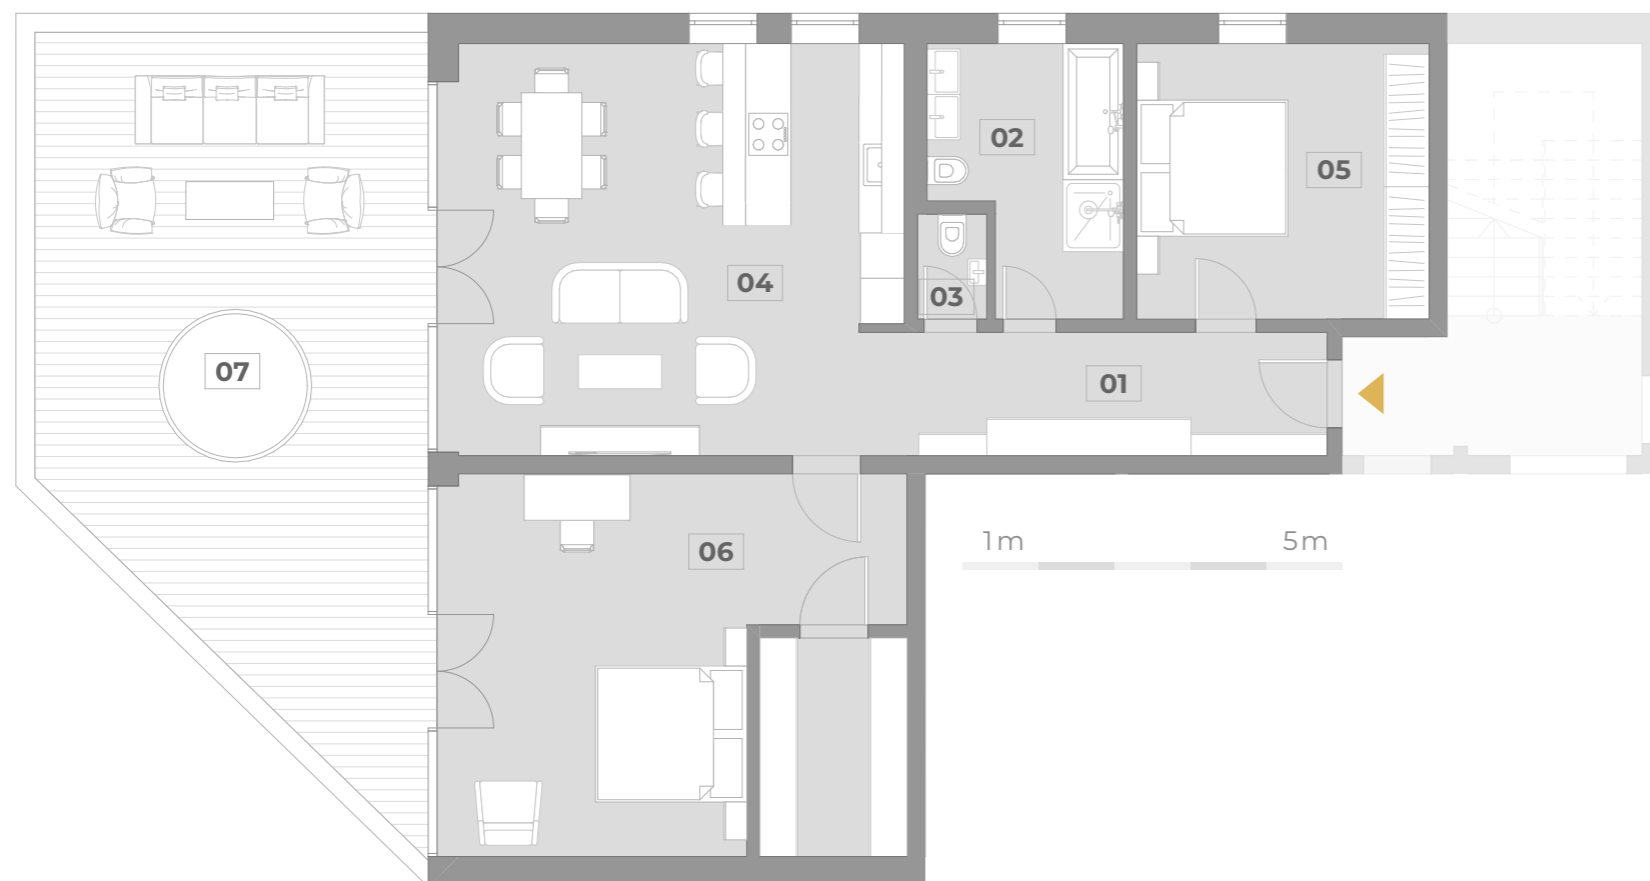

Umístění bytu na 4.NP



- 01 Chodba
- 02 Koupelna
- 03 WC
- 04 Pokoj + Kuchyně
- 05 Ložnice
- 06 Ložnice

Podlahová plocha bytu	104,3 m ²
07 Balkon	40,8 m ²

V nabídce je dále možnost přikoupení vnitřního garážového stání a skladu v 1.PP.

Základní vybavení: omítky, výmalba, okna s přípravou pro venkovní žaluzie, dveře bytové, vchodové i vnitřní obložkové, podlahové vytápění s místní regulací, rozvod teplé a studené vody, elektroinstalace, uzavřená, přípojka STA a LAN, elektrický domovník s kamerou.

